




SOUTERRAIN
ERDGESCHOSS

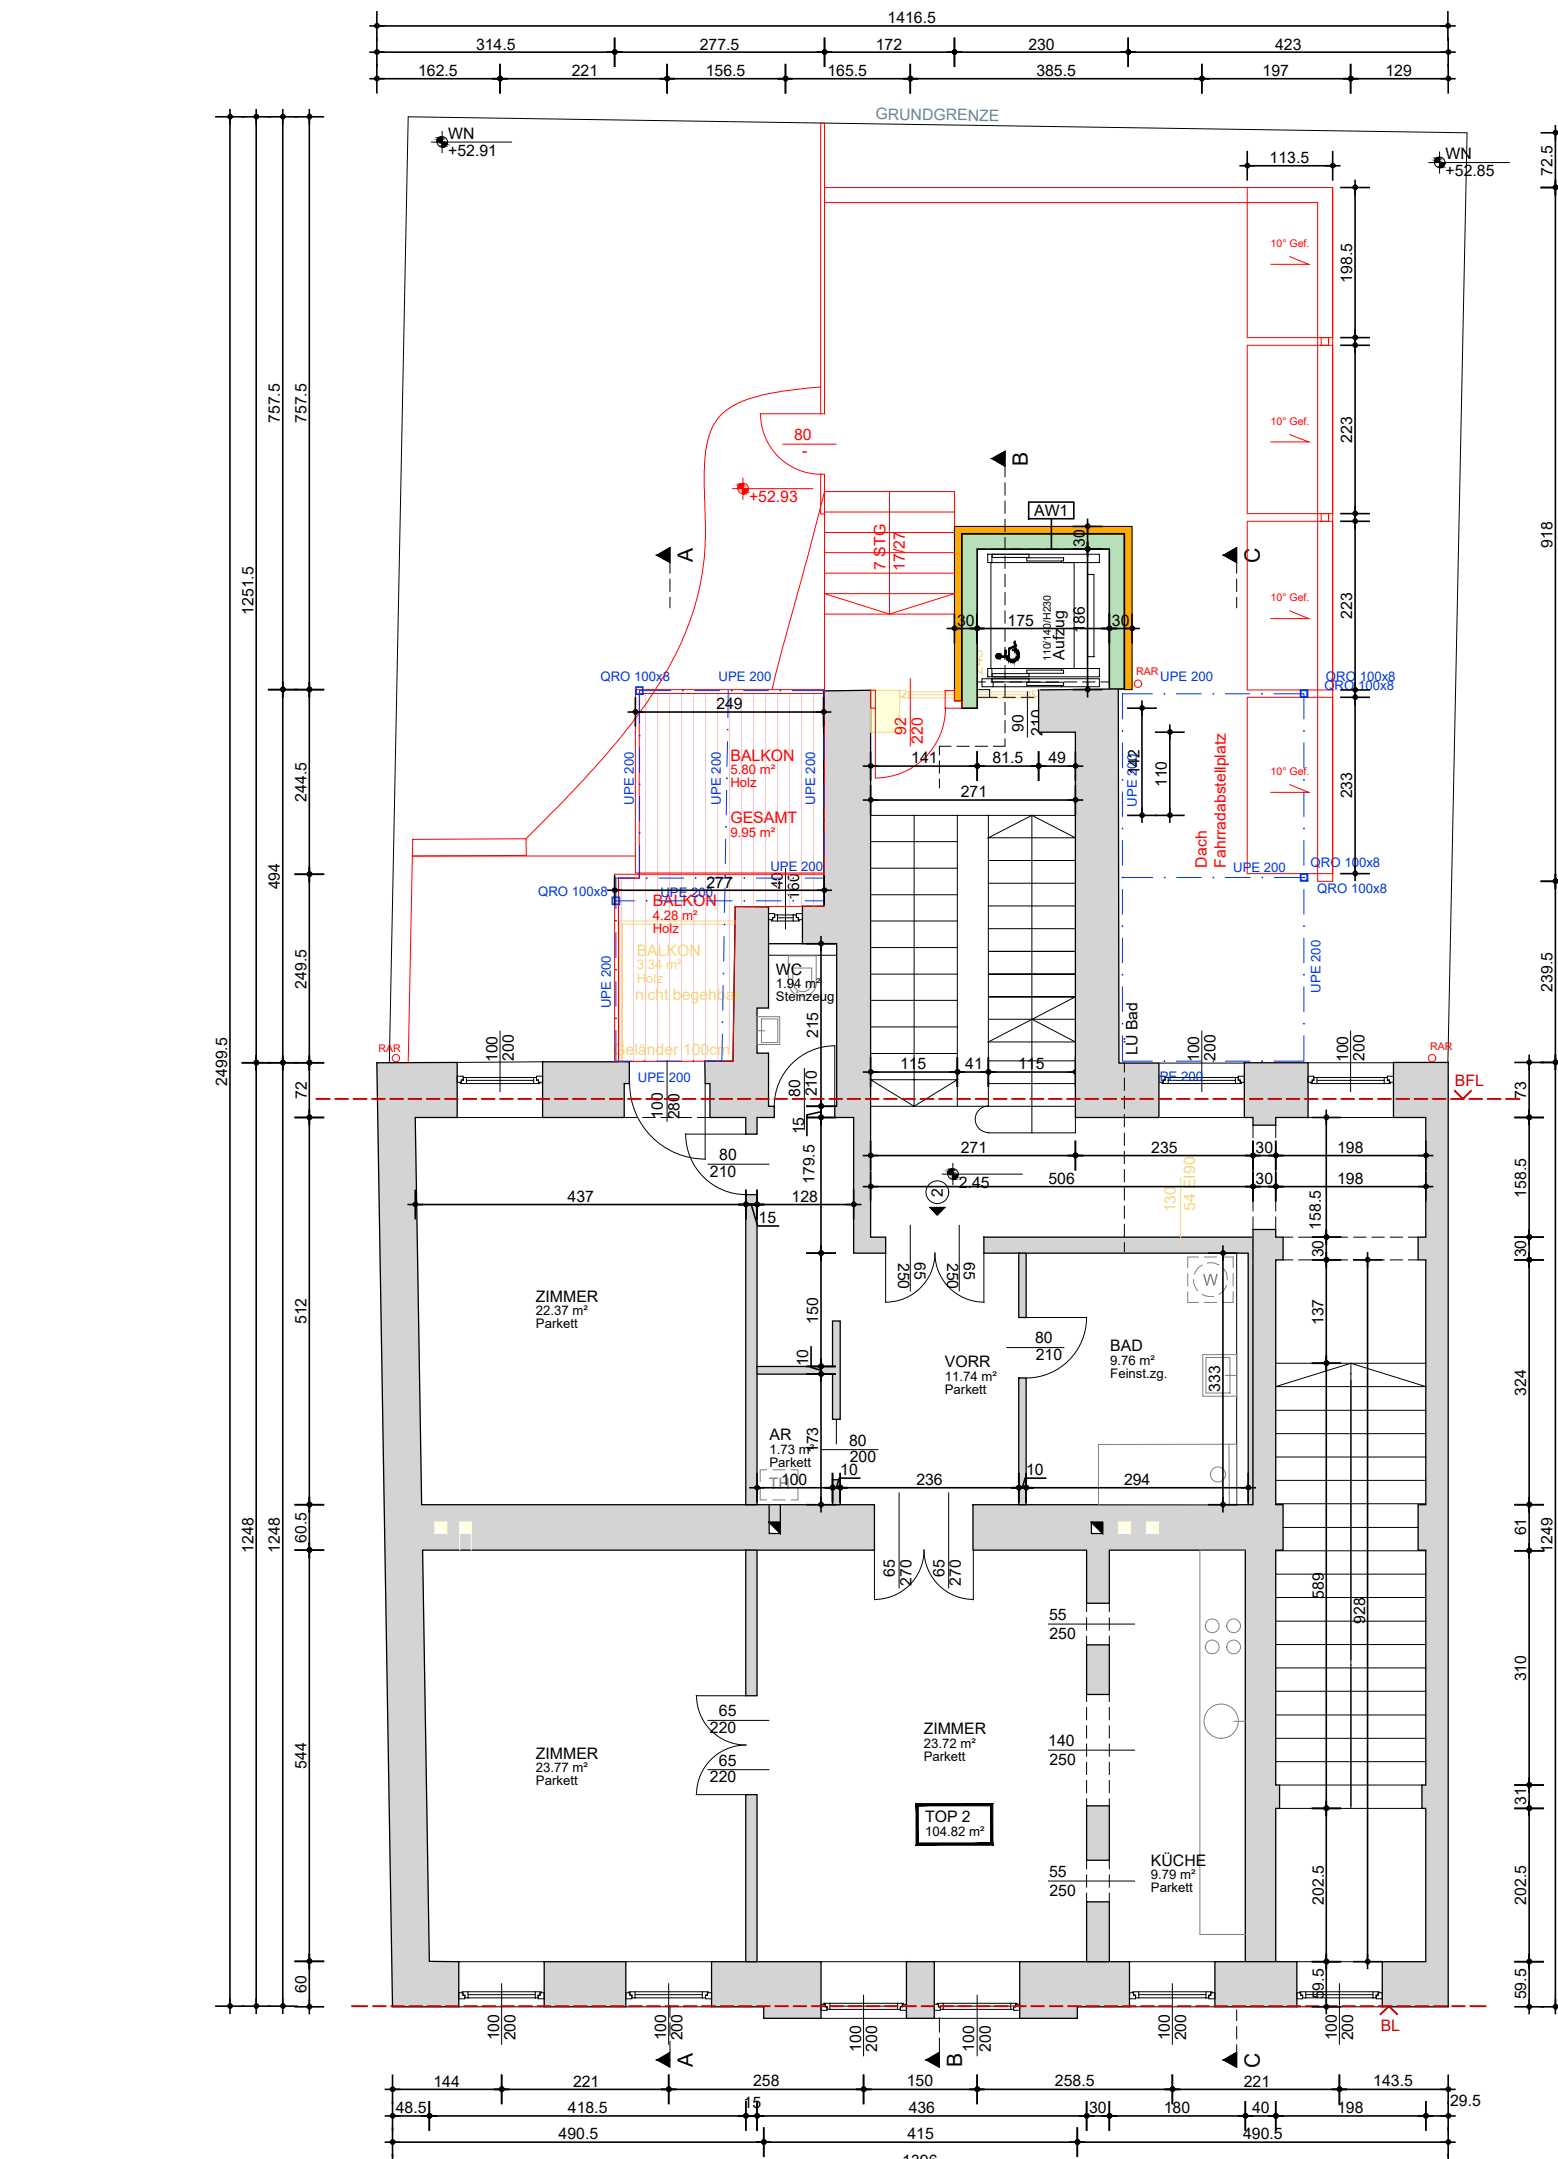

HOCHPARTERRE

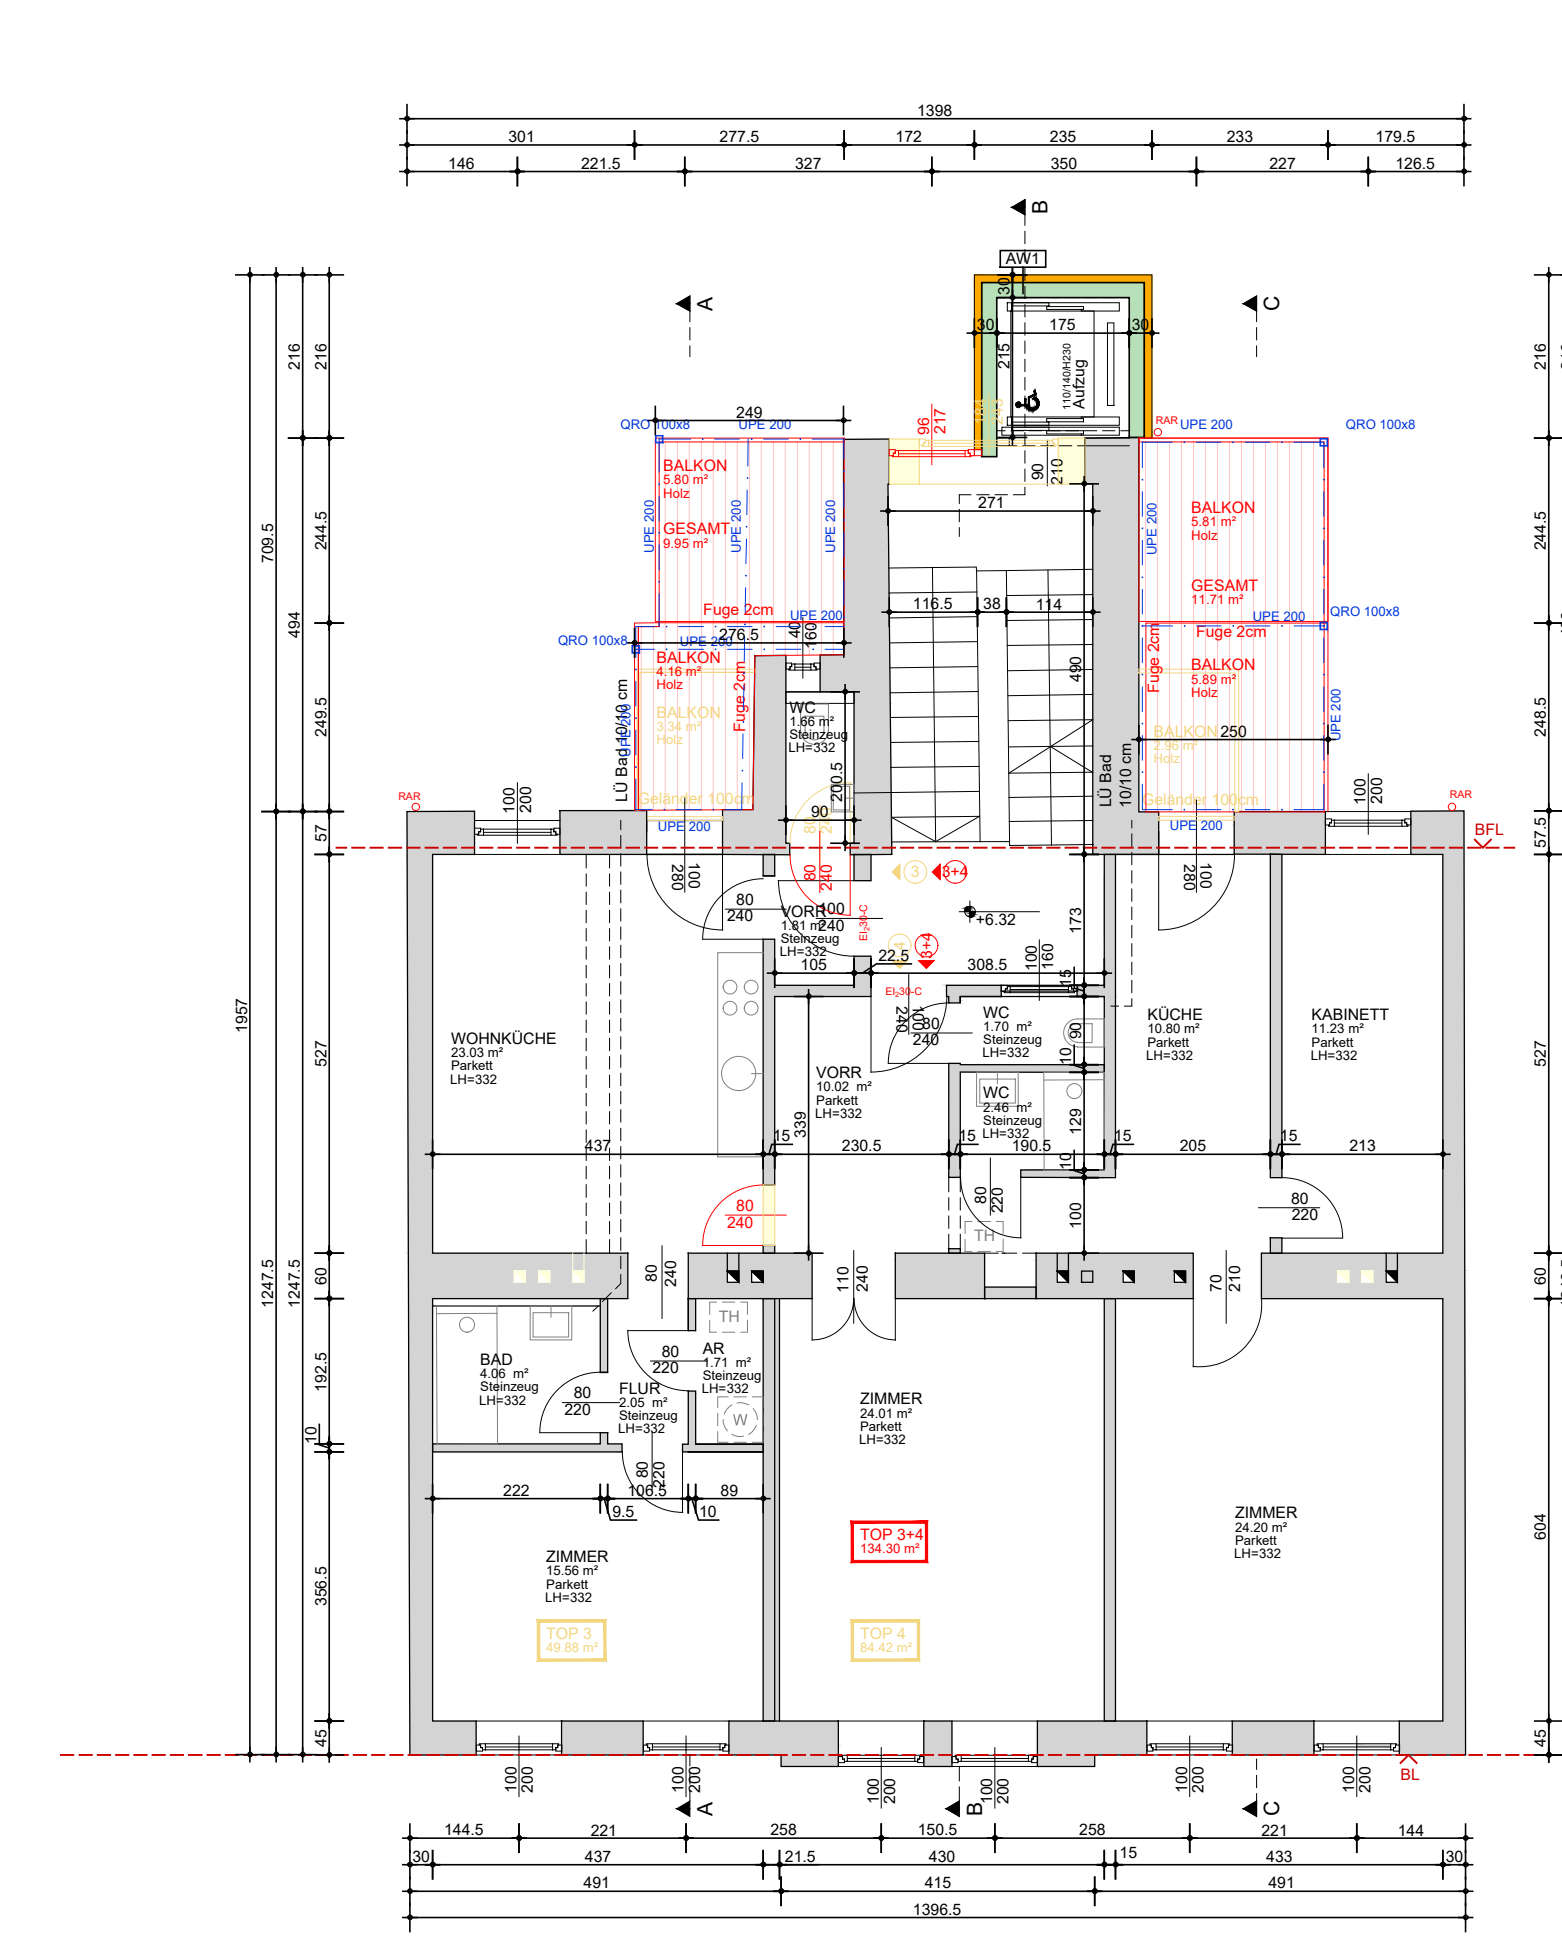


1. OBERGESCHOSS

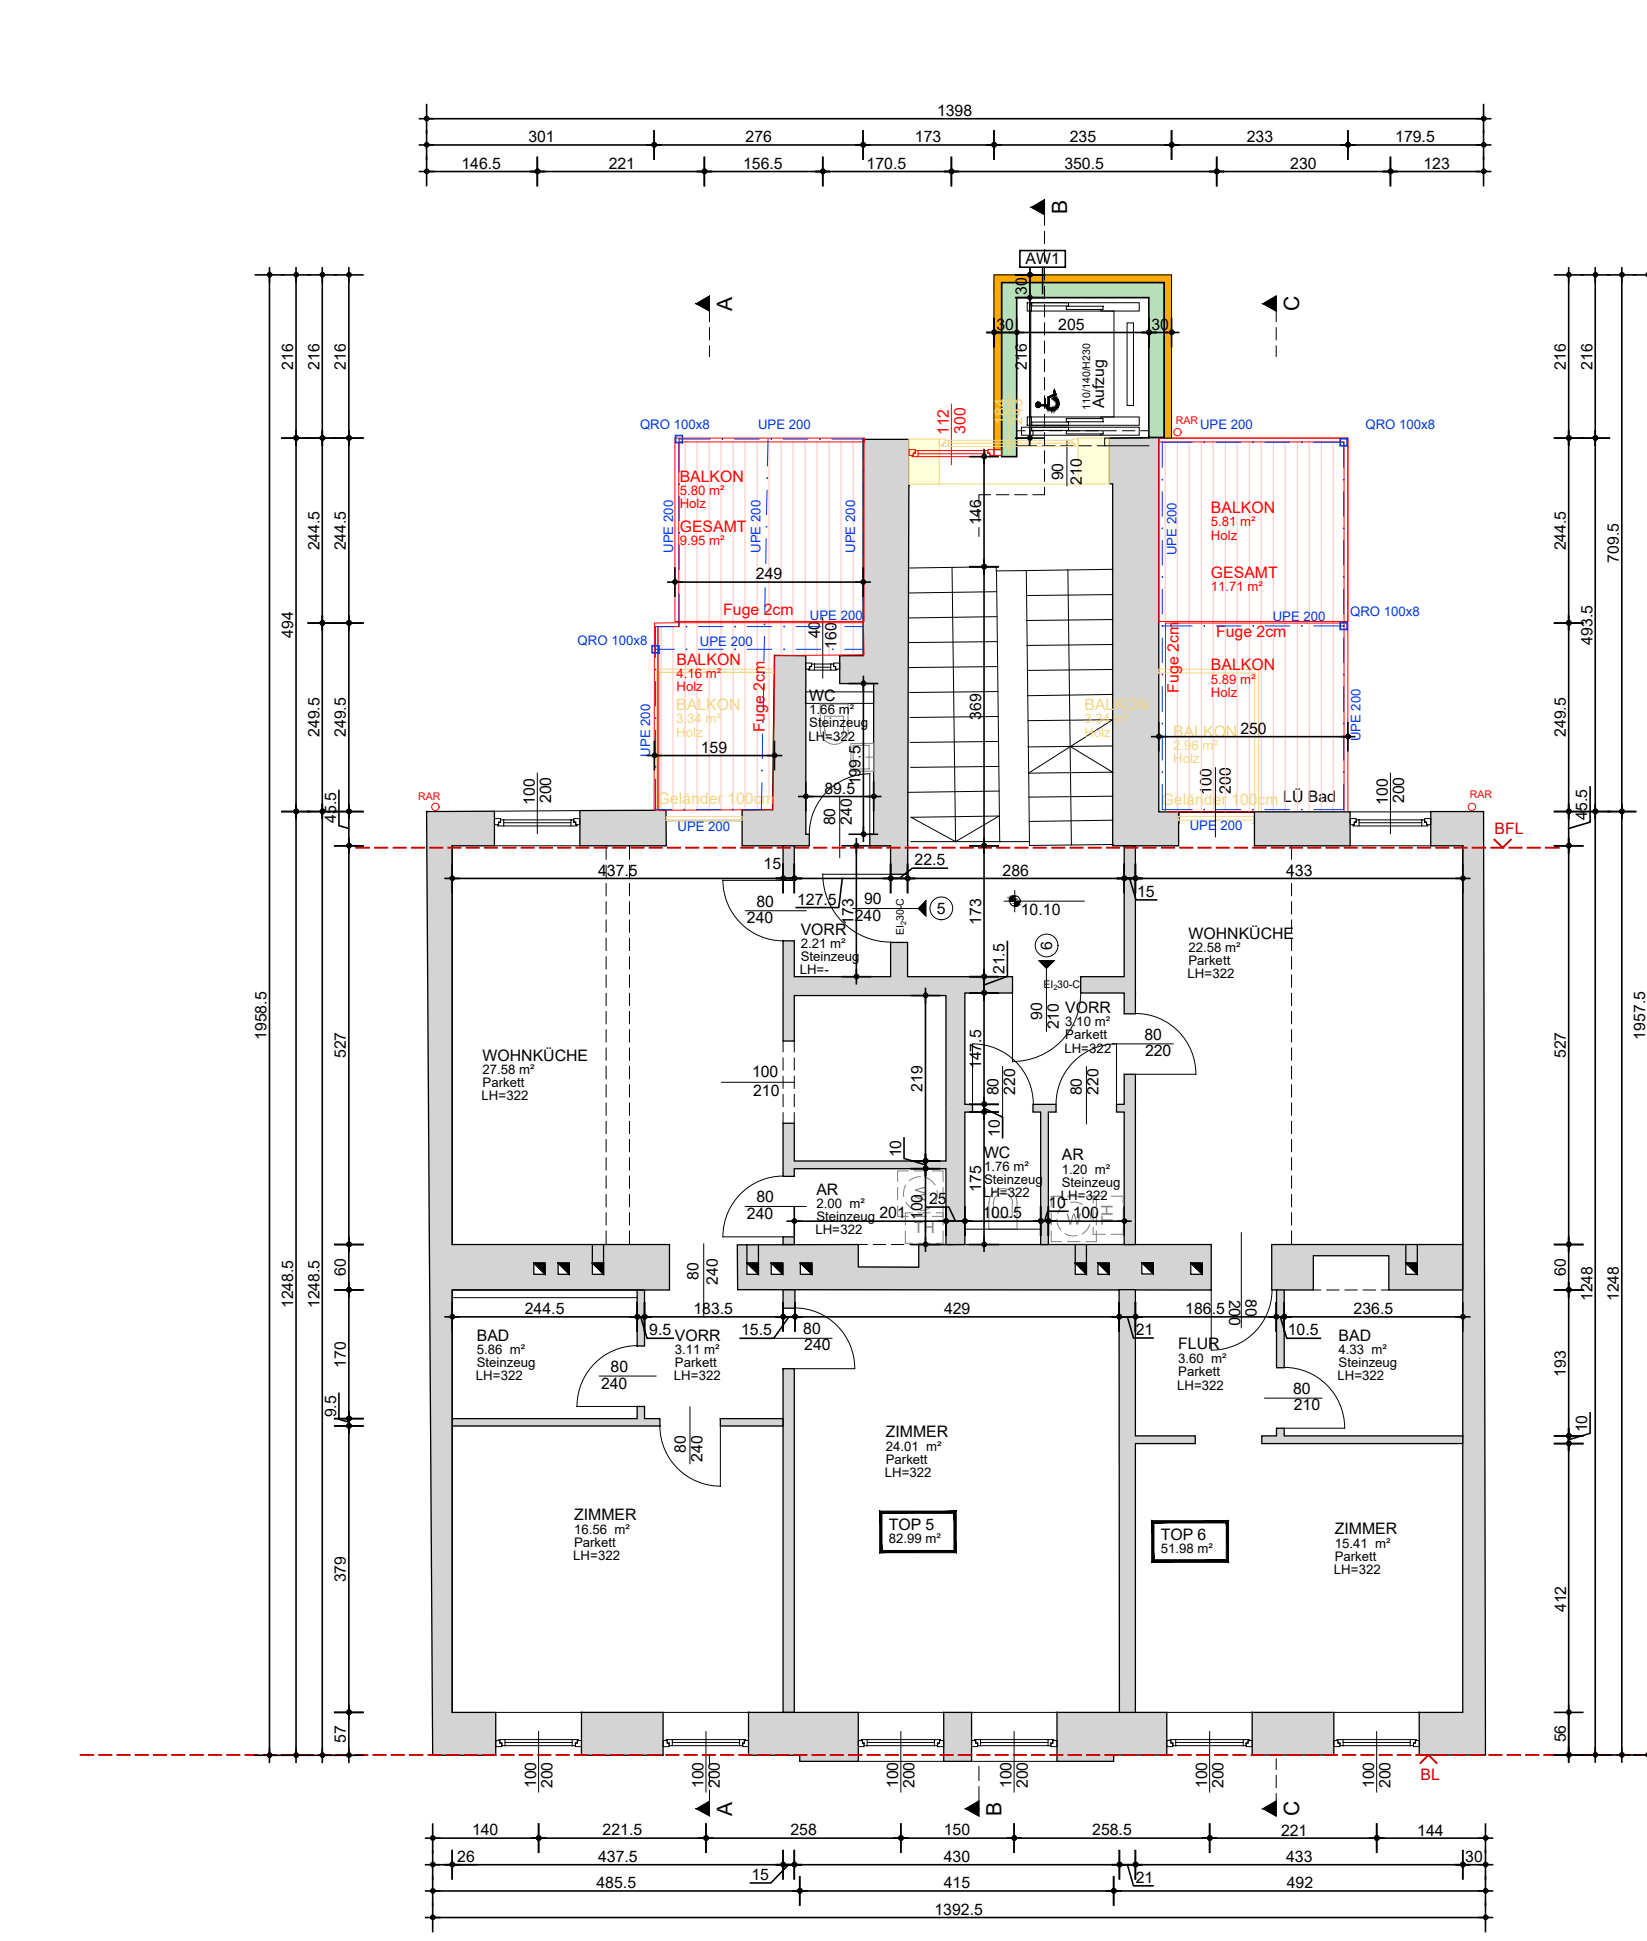


2. OBERGESCHOSS




ANSICHT STRASSE - SÜD-WEST

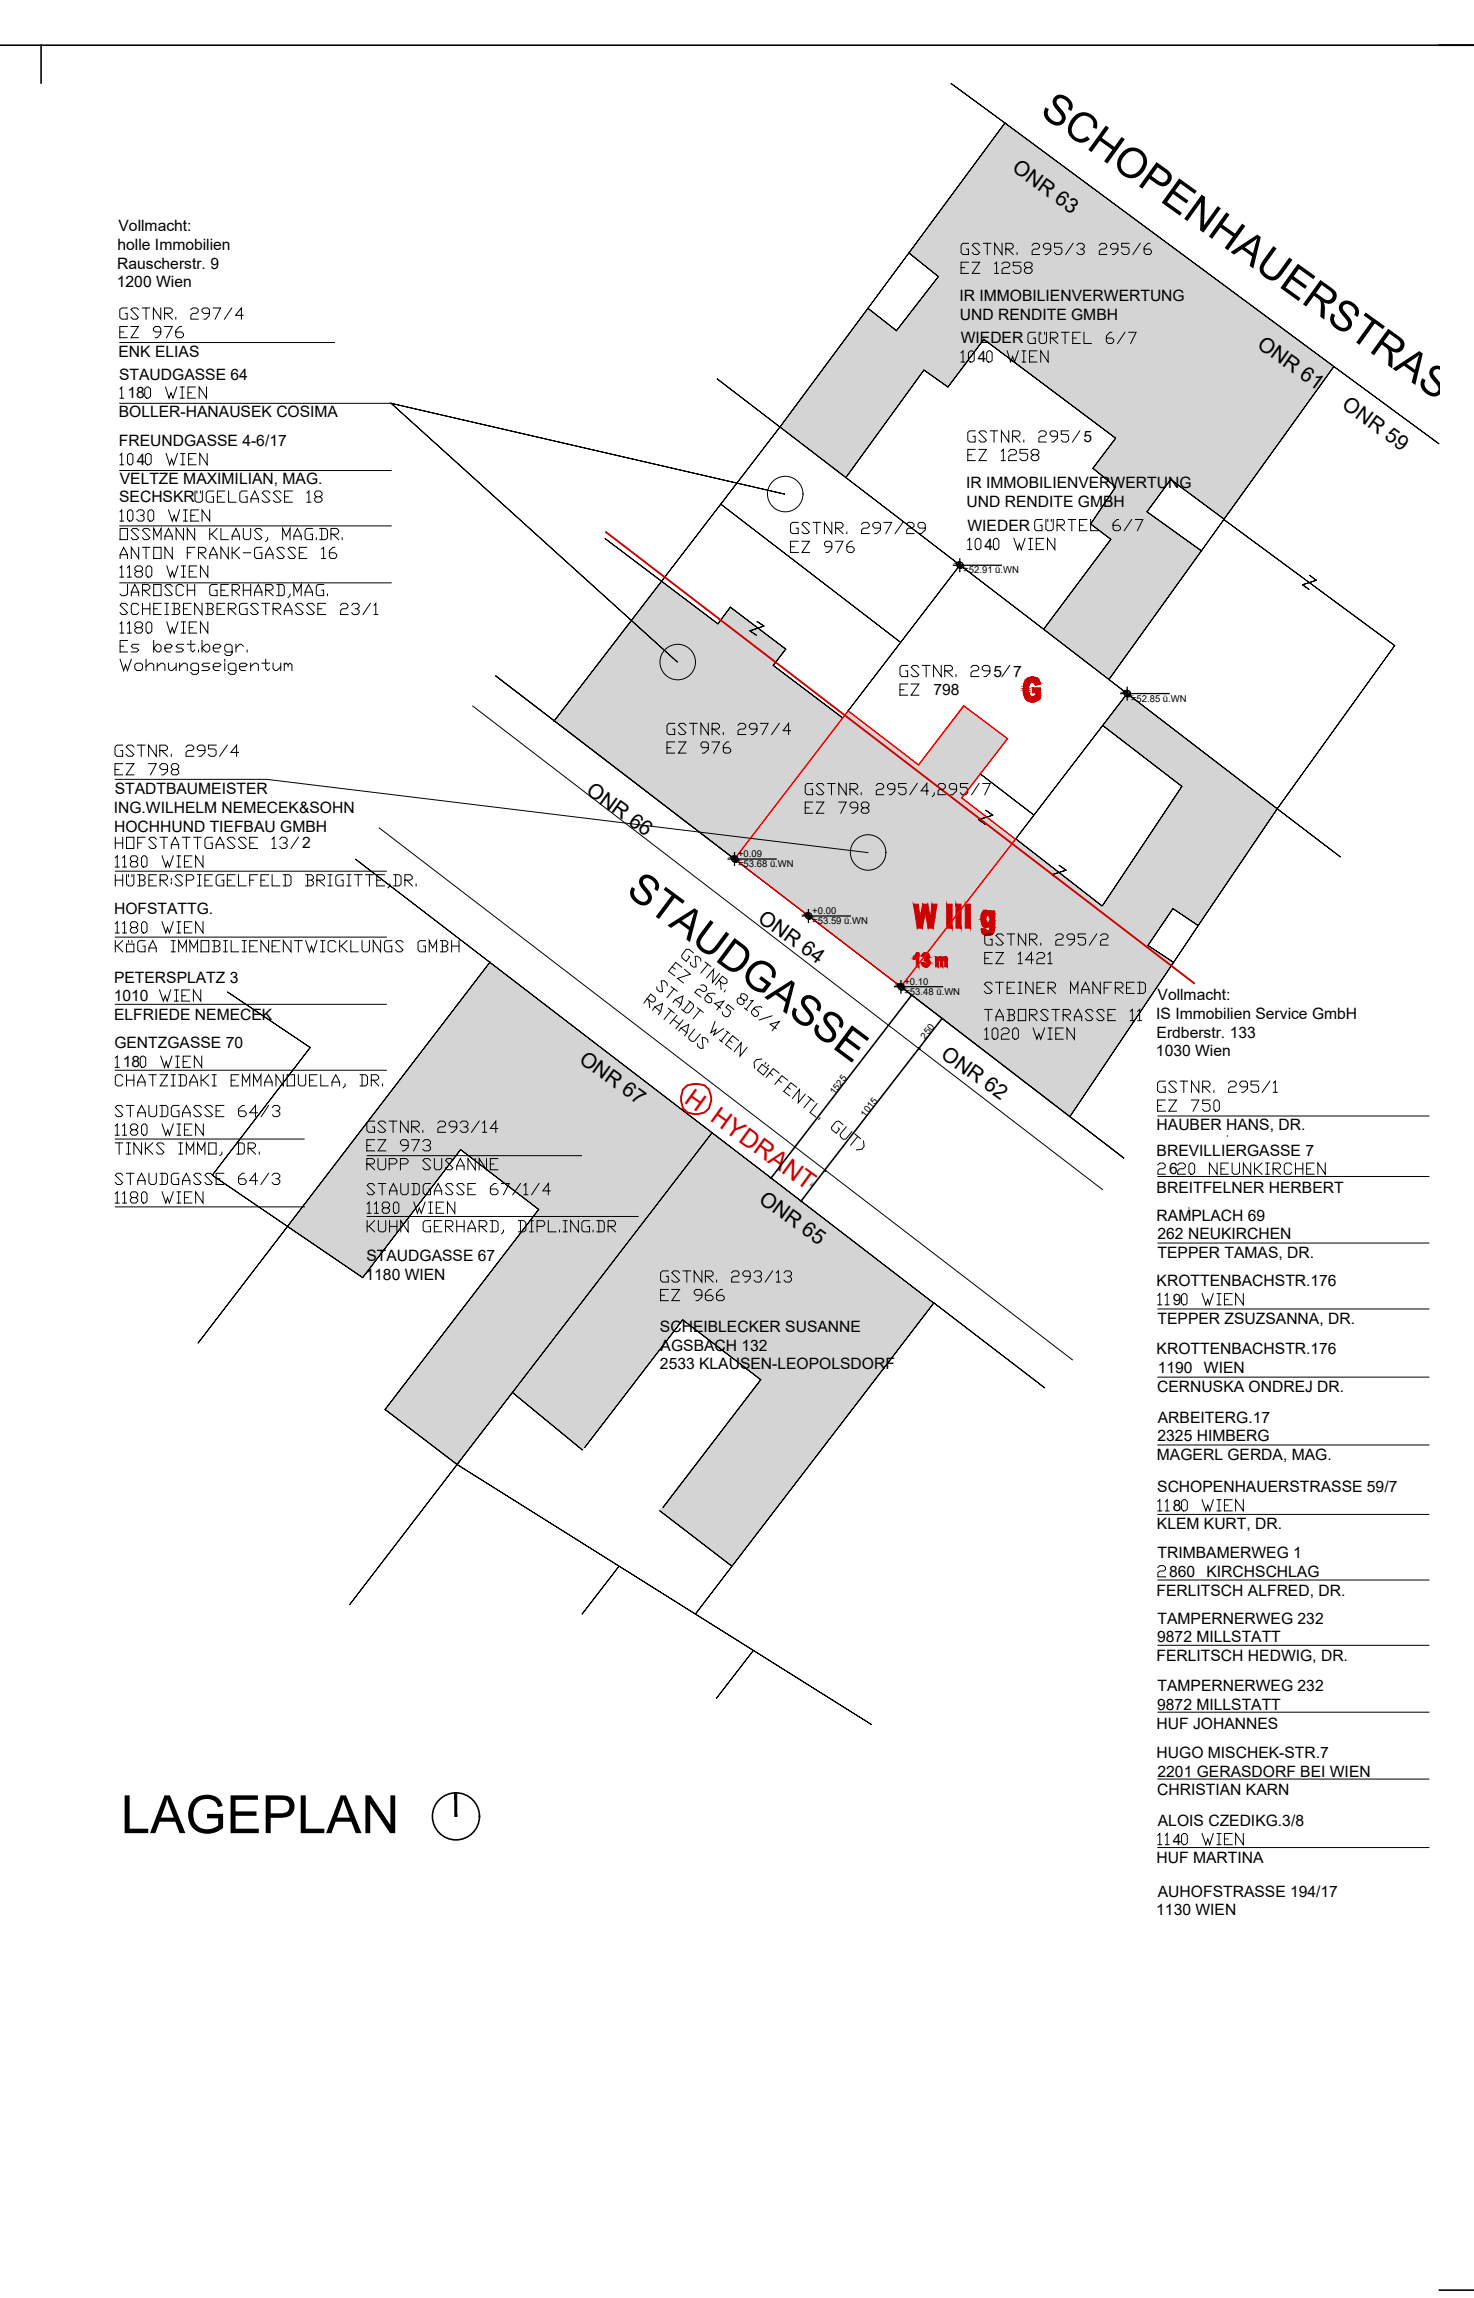


LAGEPLAN

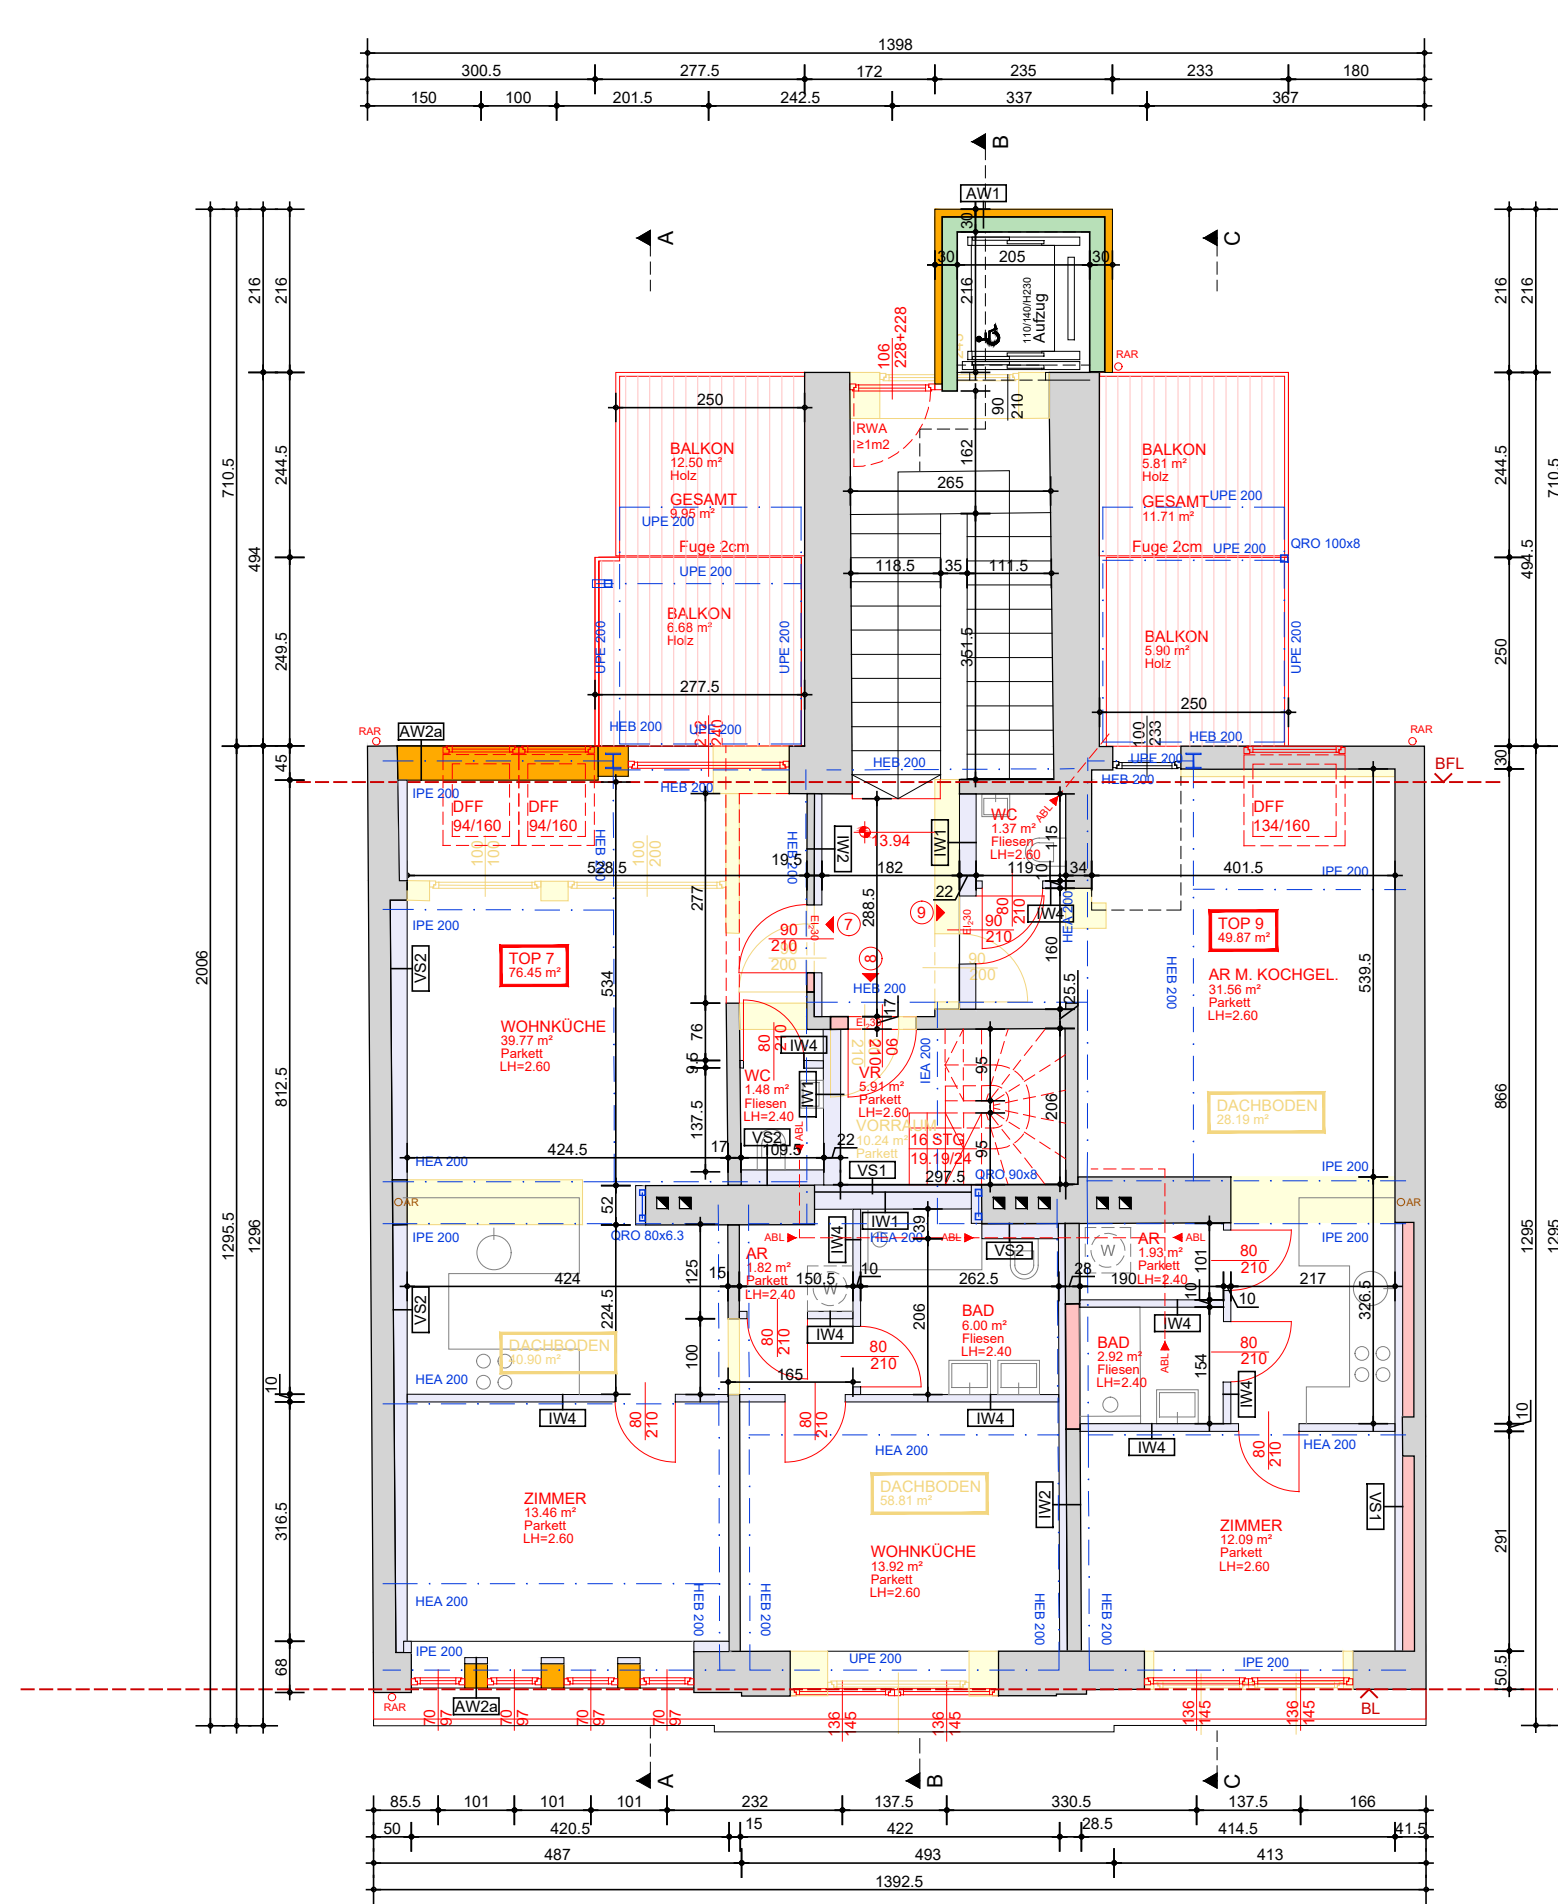


1. DACHGESCHOSS

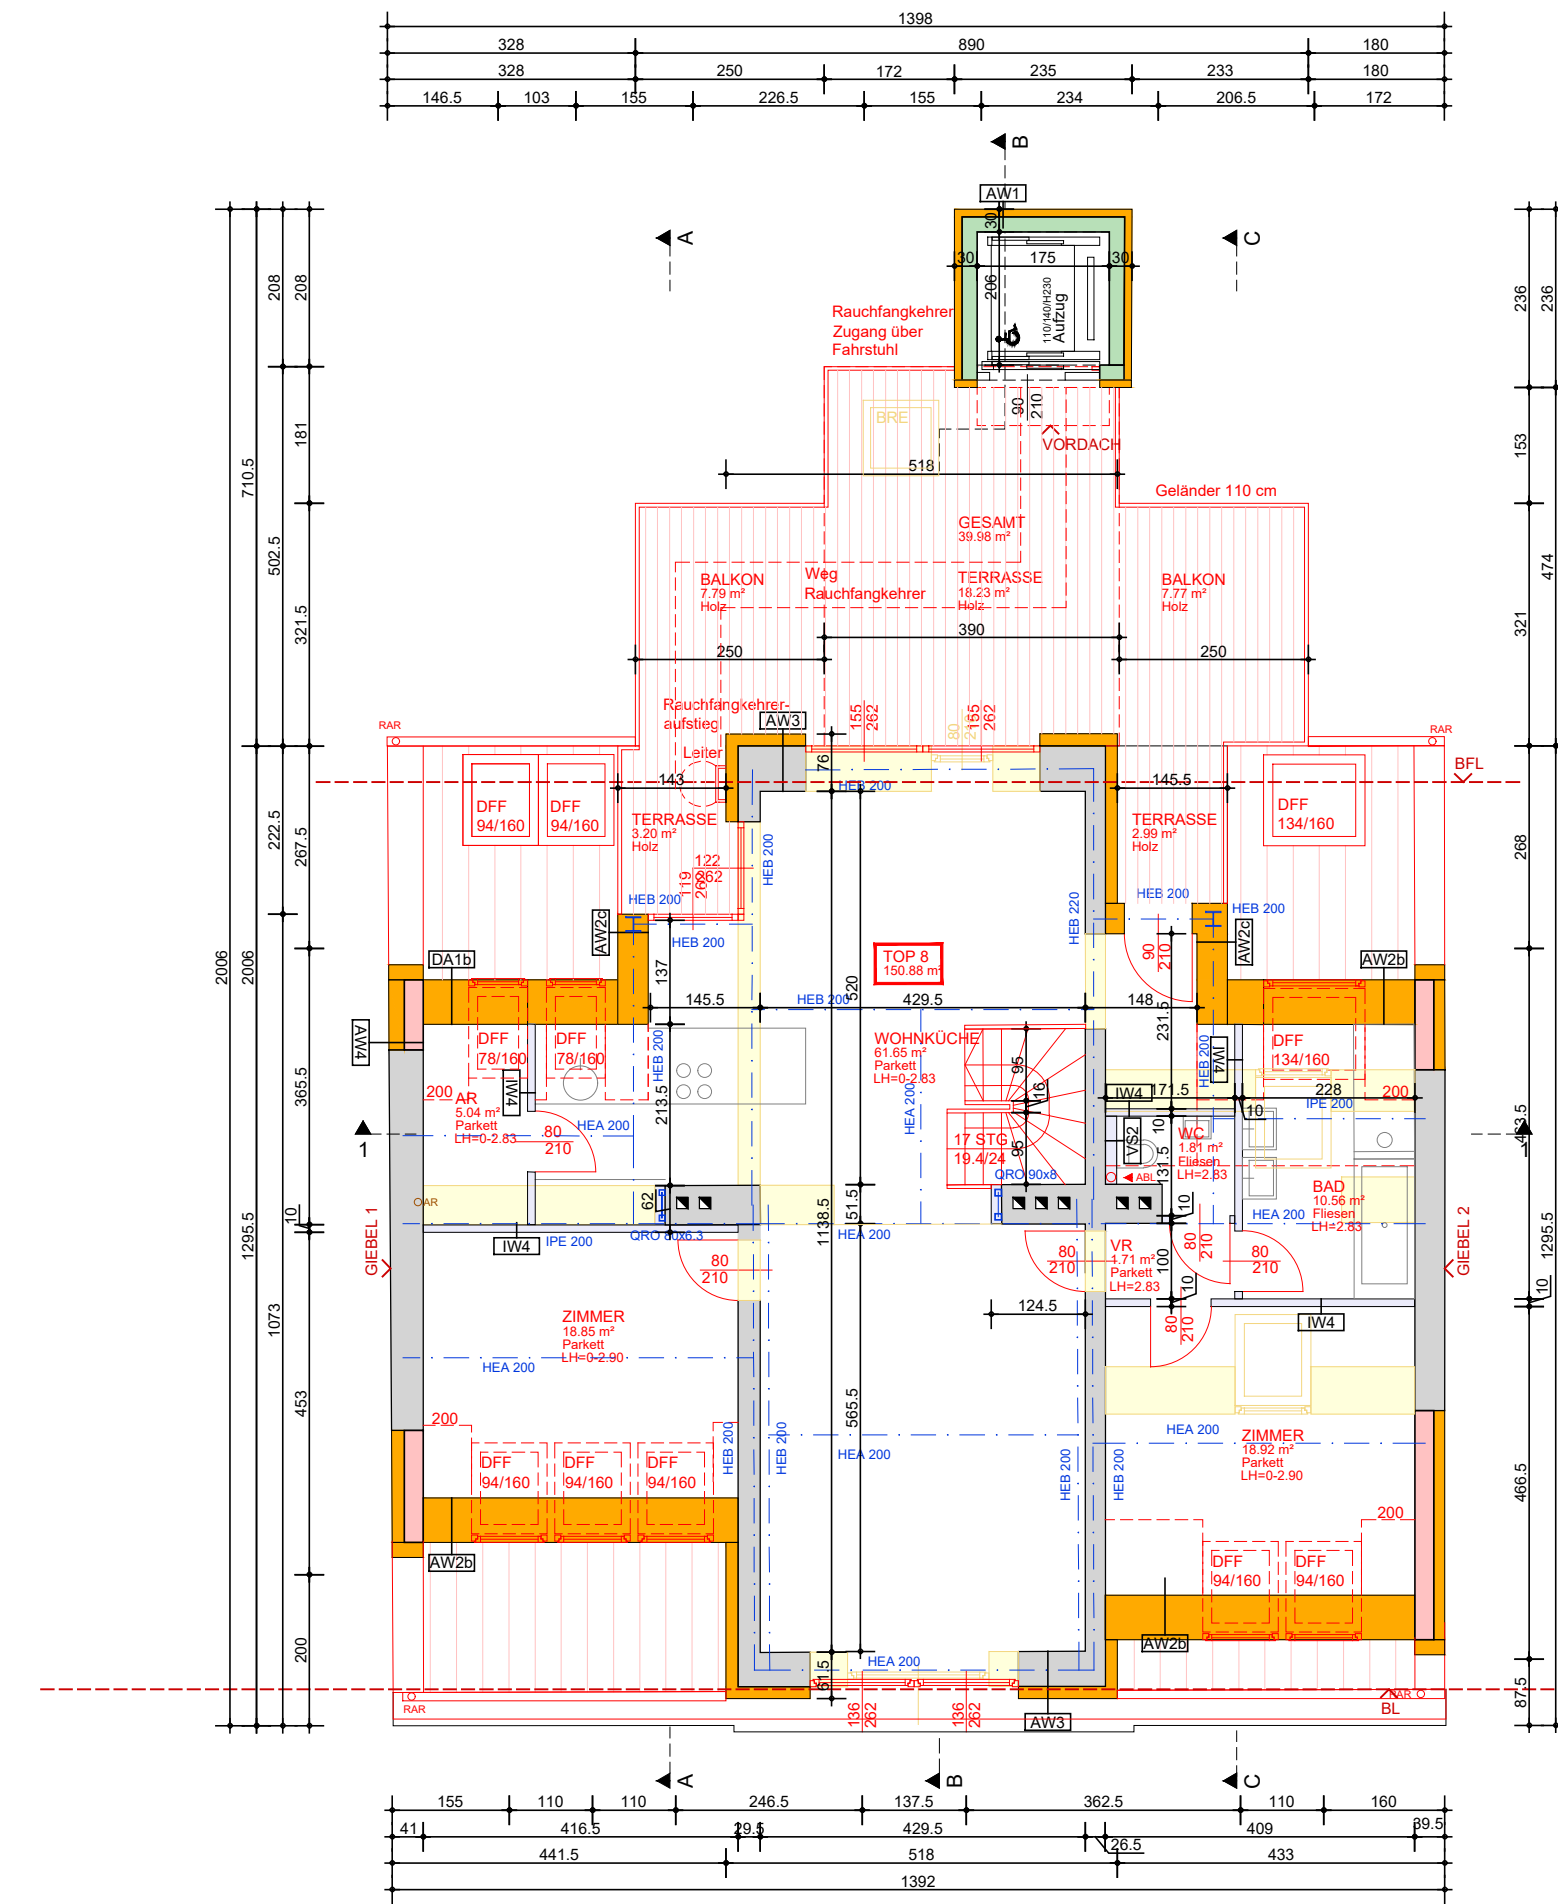


2. DACHGESCHOSS

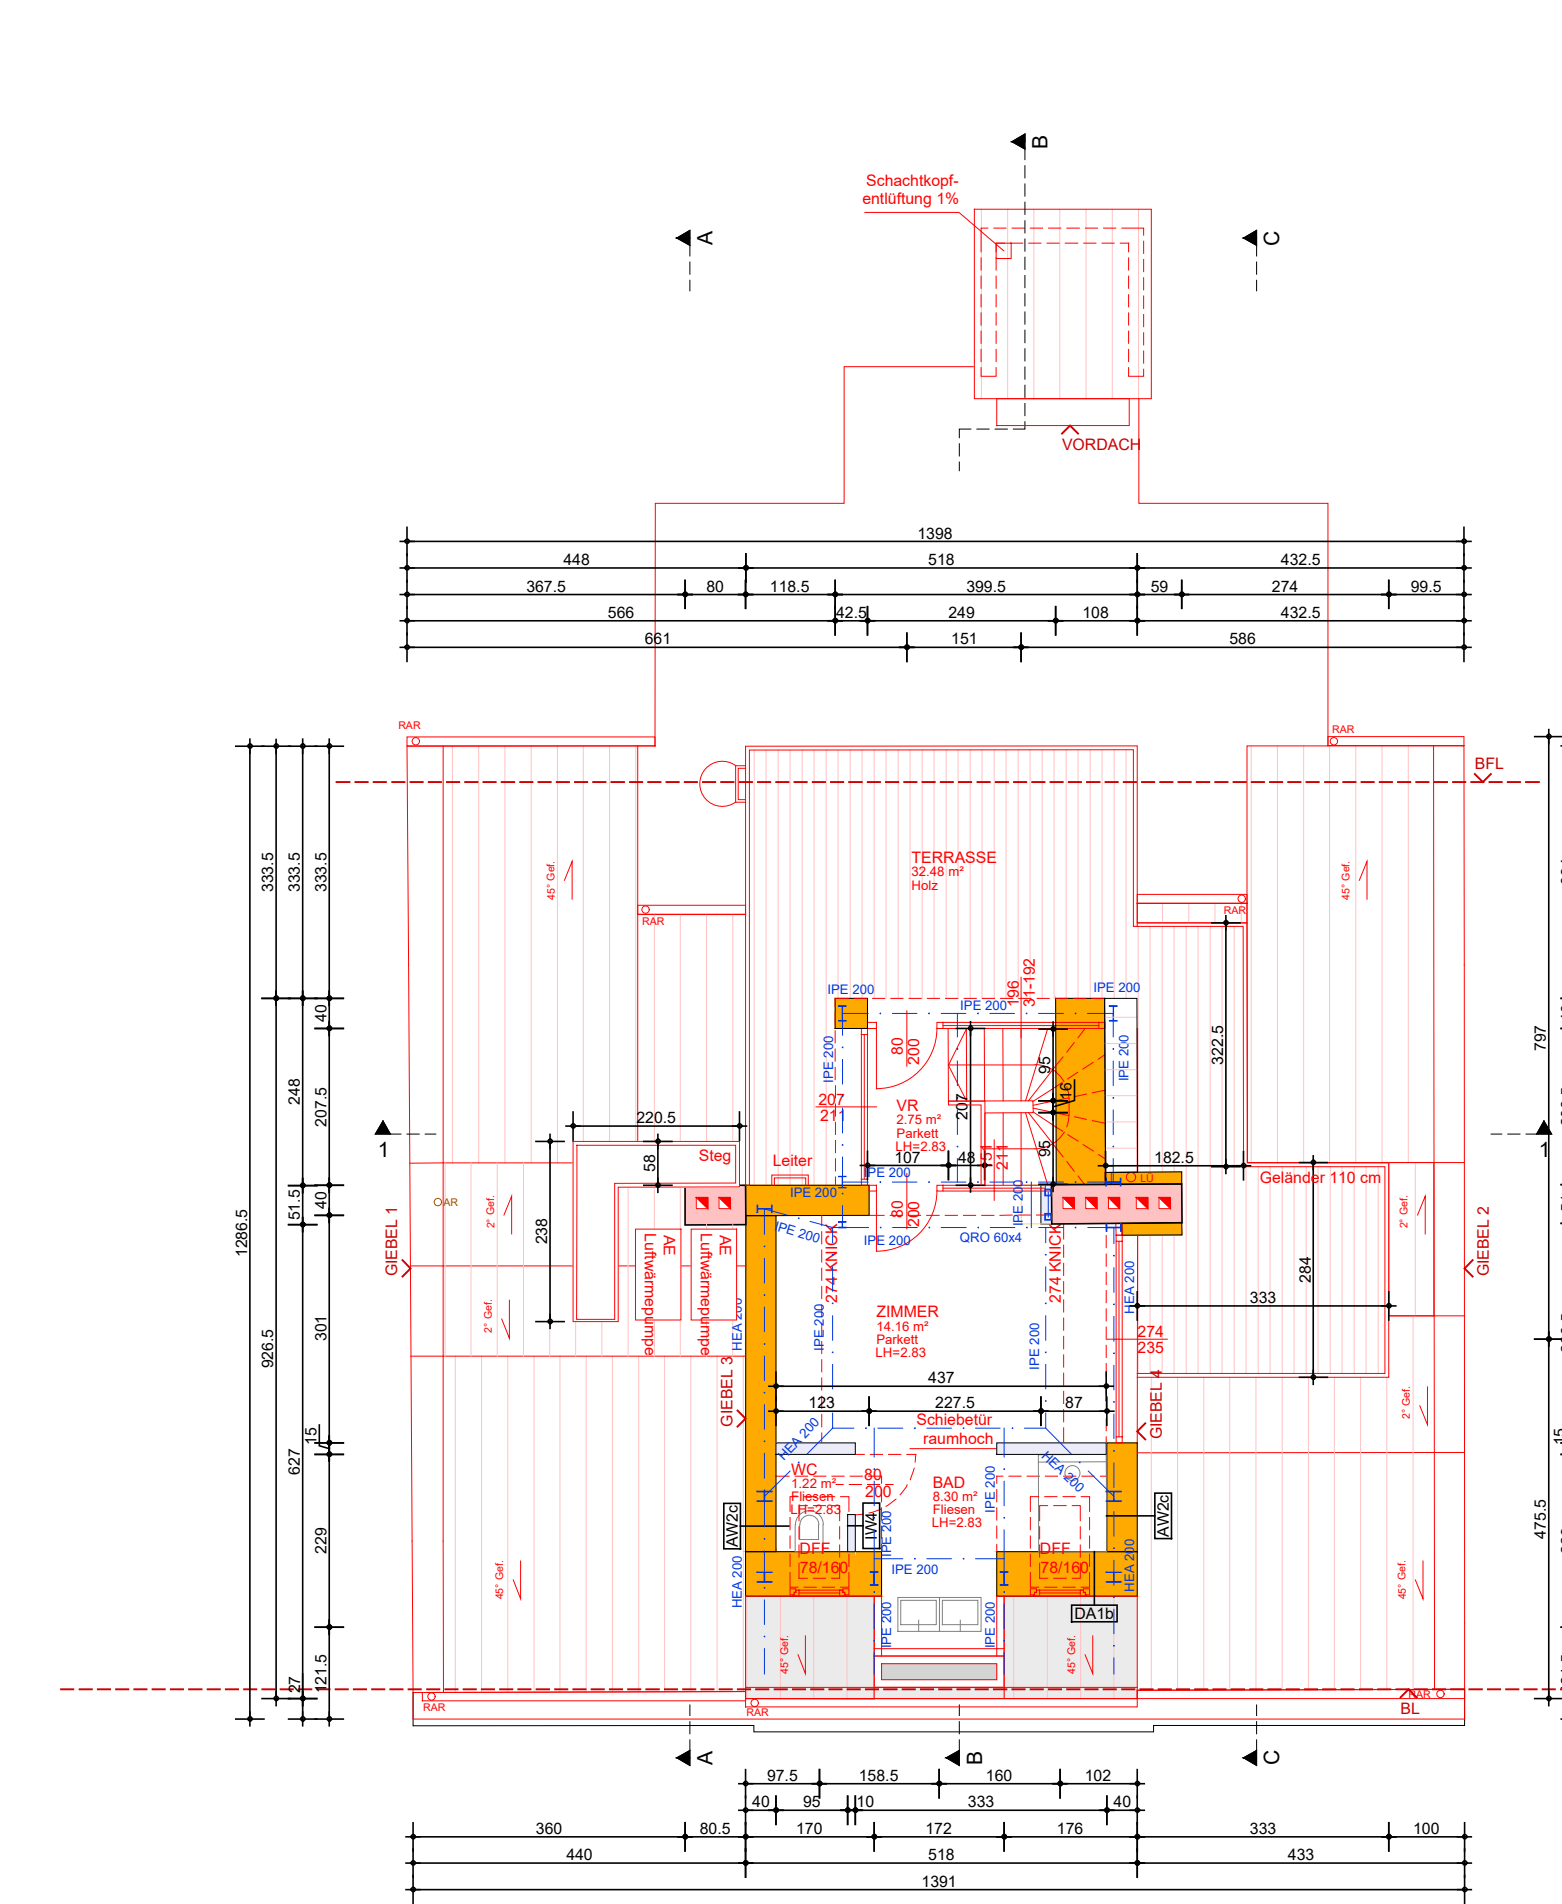

3. DACHGESCHOSS

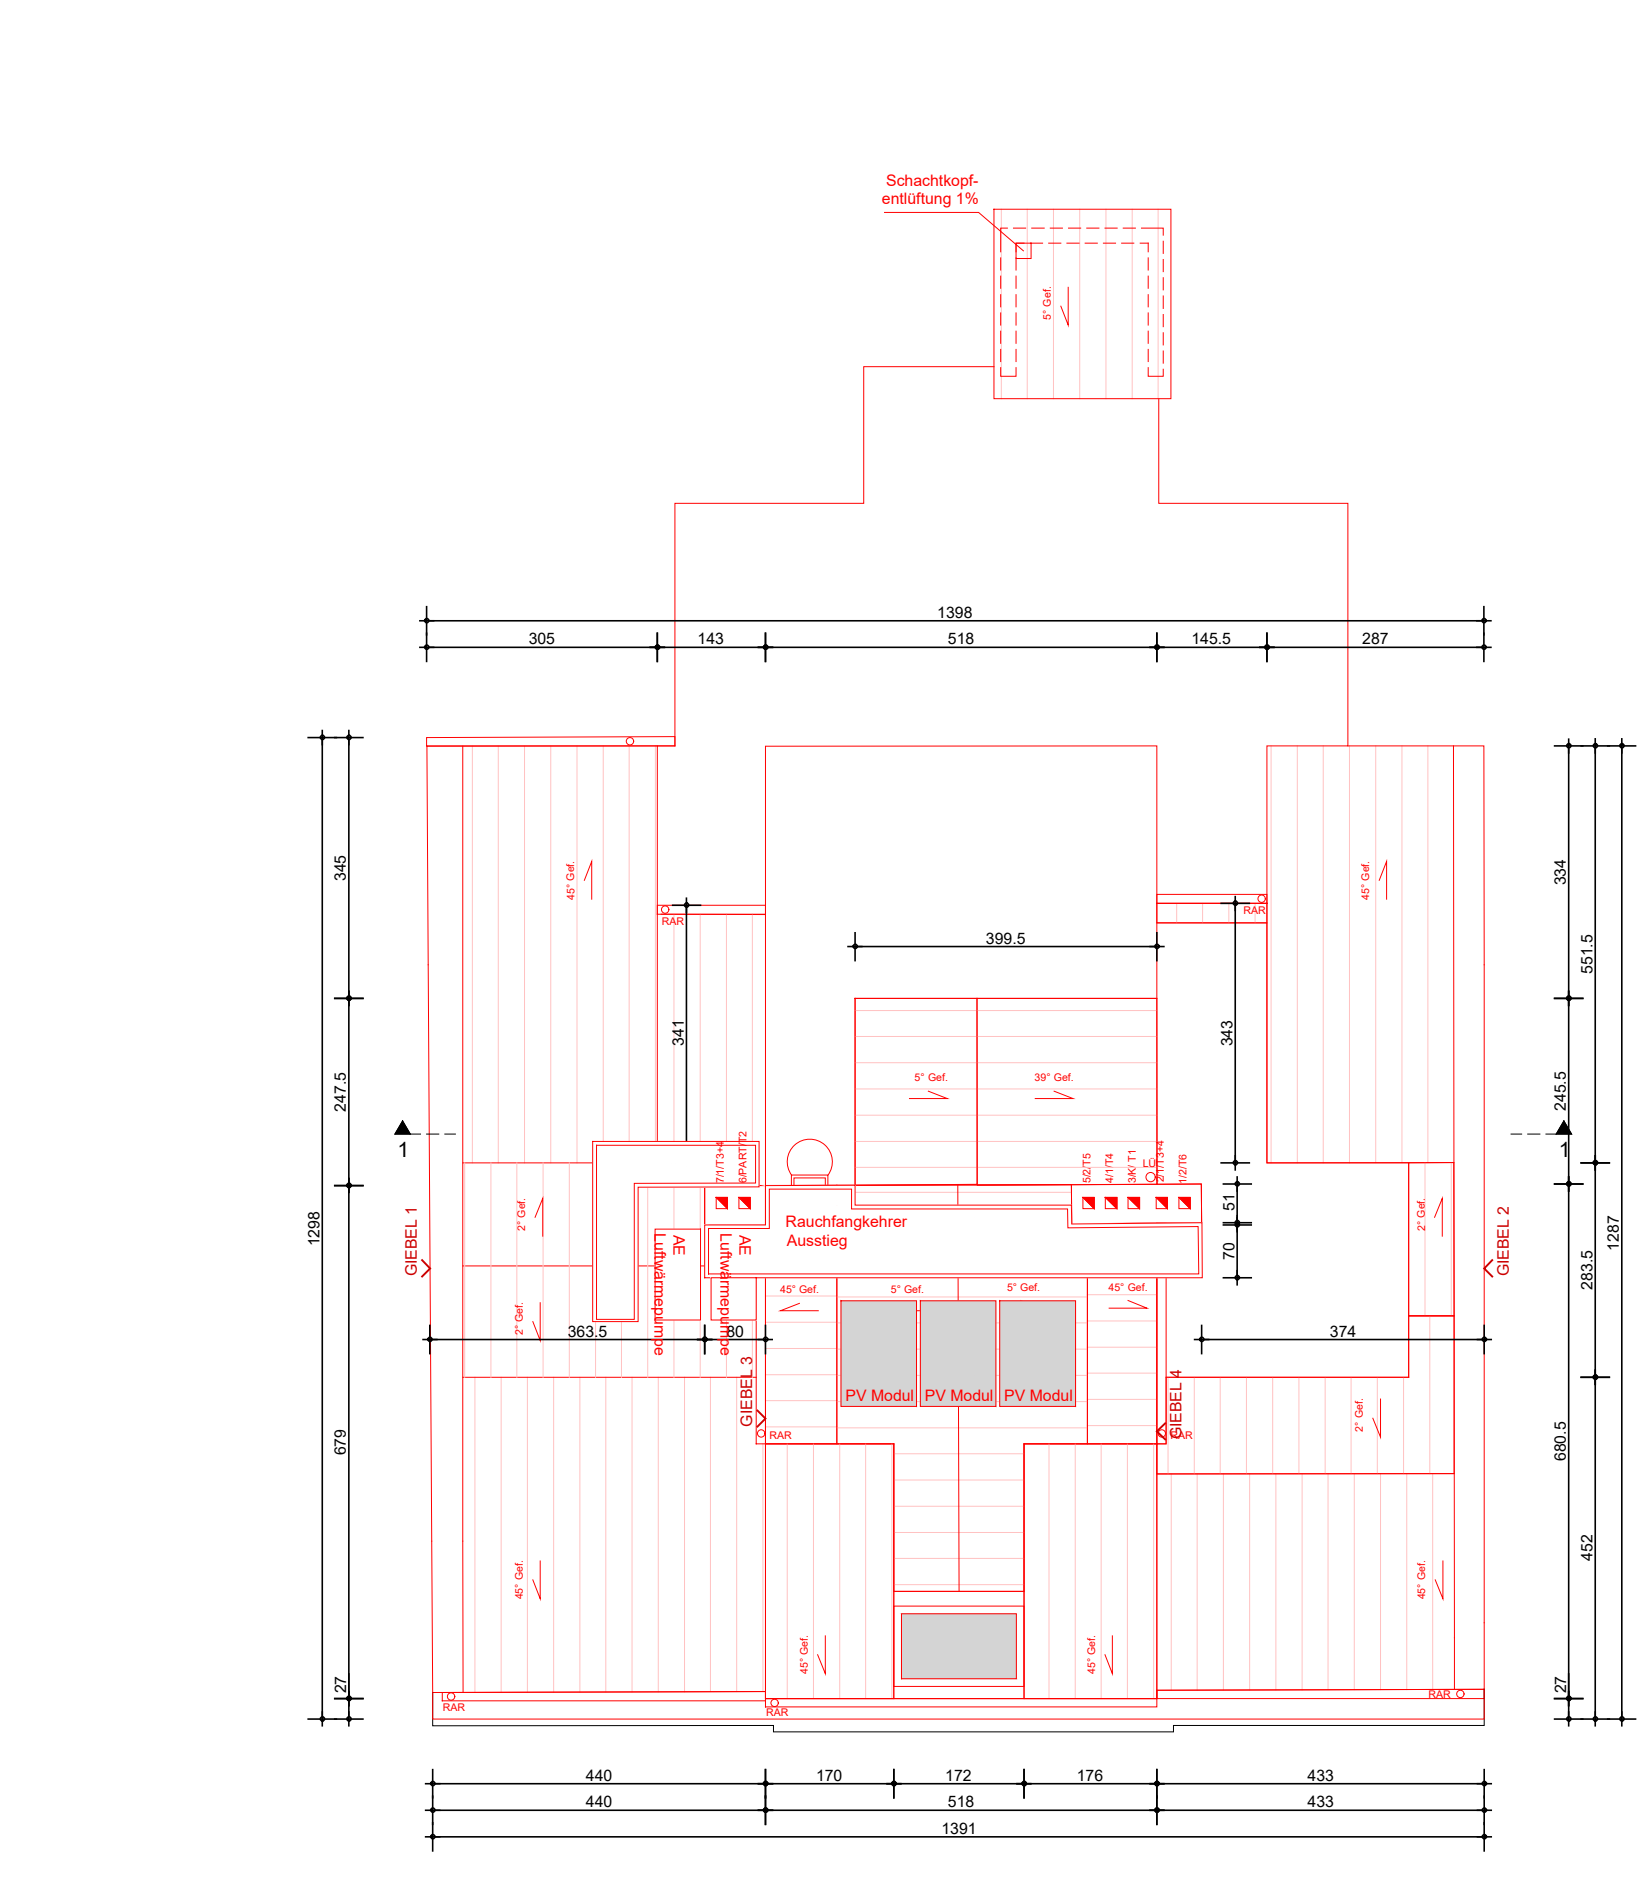

DACHDRAUSICHT

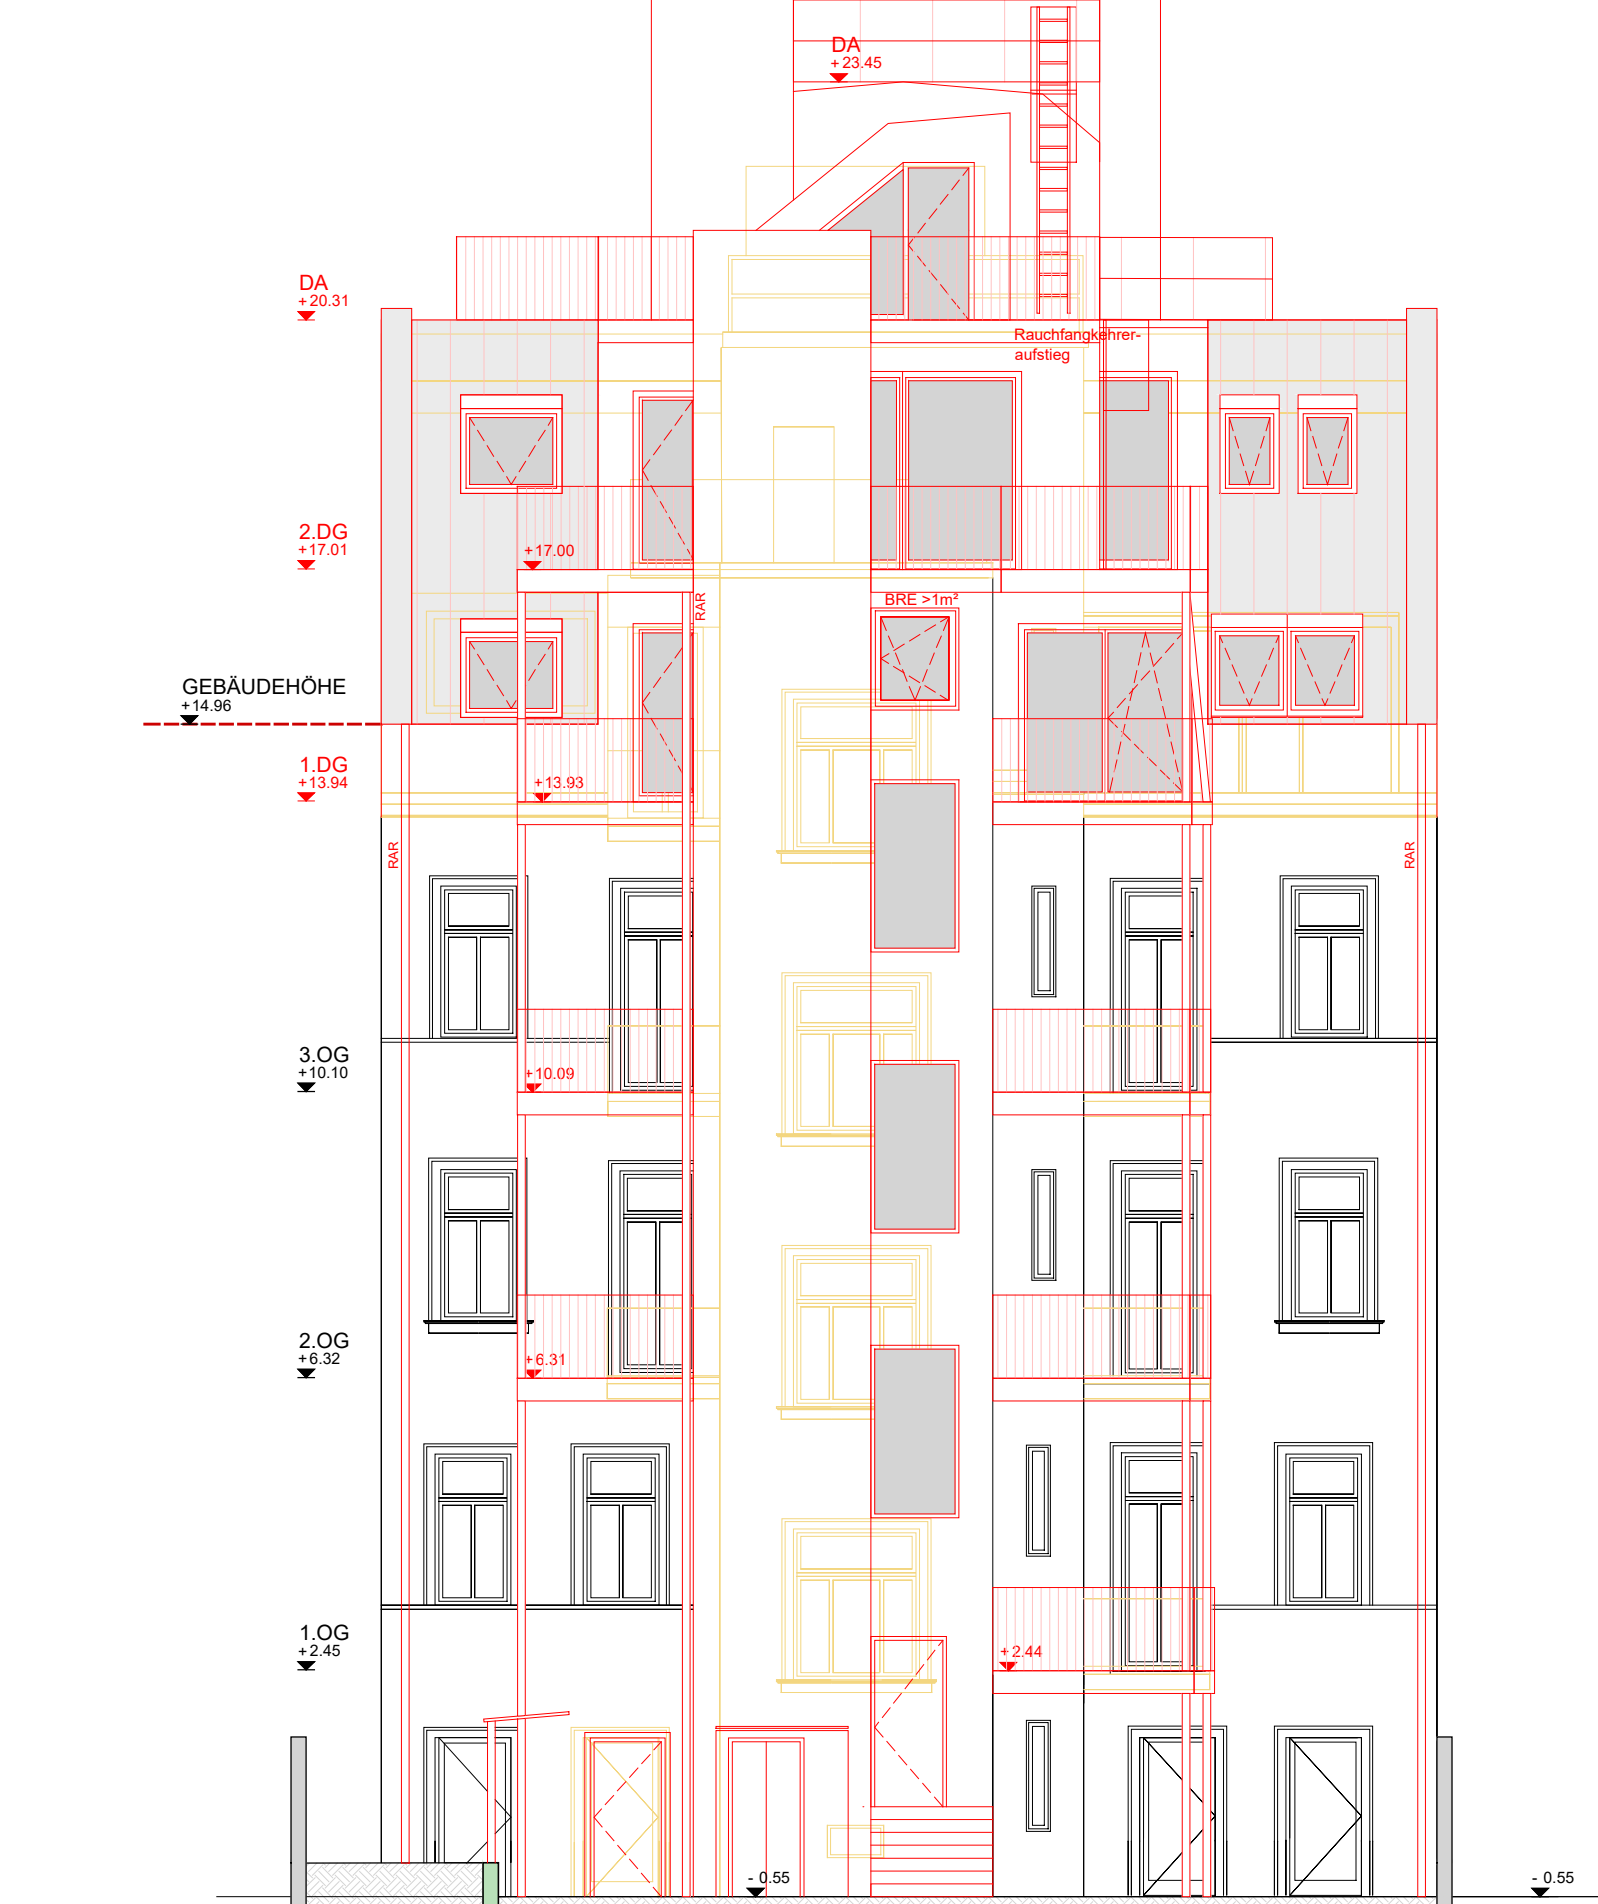

ANSICHT HOF - NORD-OST

BAUTEILAUFBAUTEN



SCHEMATA BRANDSCHUTZ


